PLANIMETRIA CATASTALE OPERE IN PROGETTO - FOGLIO DI MAPPA N° 70
scala 1:500

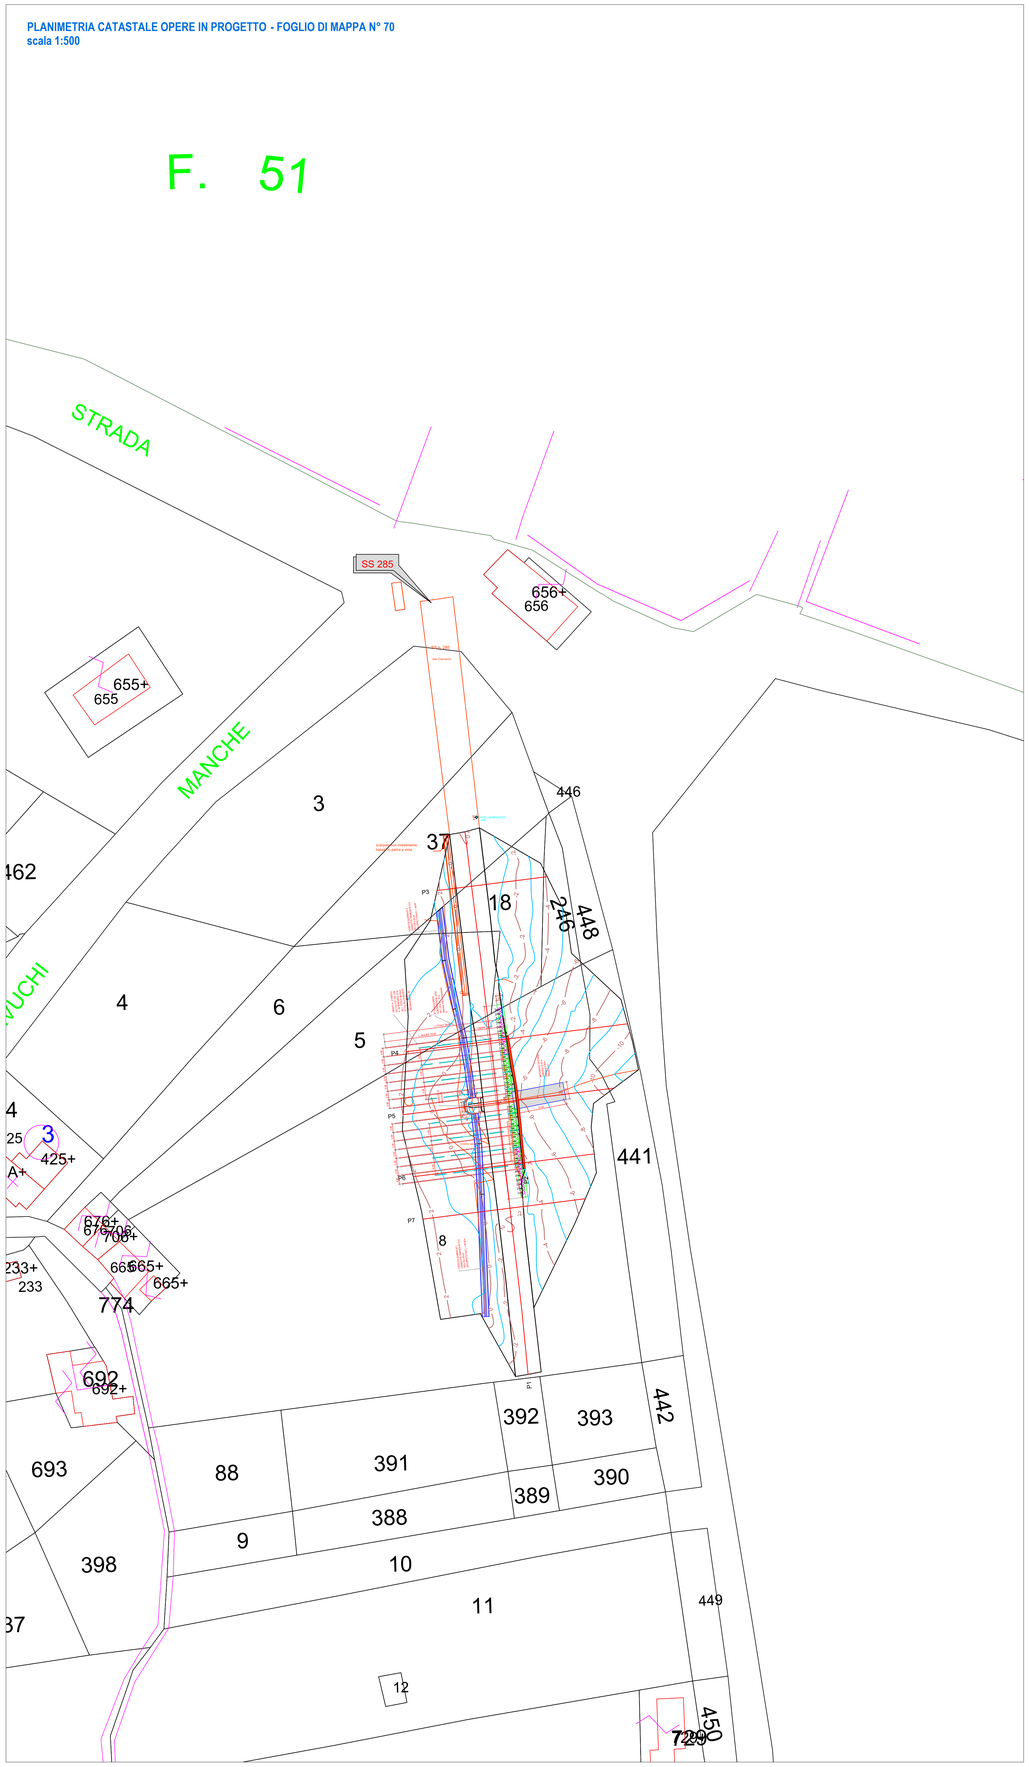

PLANIMETRIA CATASTALE AREE SOGGETTE AD ESPROPRIO, OCCUPAZIONE TEMPORANEA E SERVITÙ - FOGLIO DI MAPPA N° 70
scala 1:500

N° PIANO	CODICE COMUNE	FOGLIO	PARTICELLA	SUPERFICIE DA OCCUPARE TEMPORANEAMENTE NON FINALIZZATA ALL'ESPROPRIO	SUPERFICIE DESTINATA ALL'ASSERVIMENTO	SUPERFICIE DESTINATA ALL'ESPROPRIO
				m^2	m^2	m^2
1	B315	70	3	70		
2	B315	70	5		40	110
3	B315	70	8	370	450	240
			441	40		
TOTALE				**480**	**490**	**350**

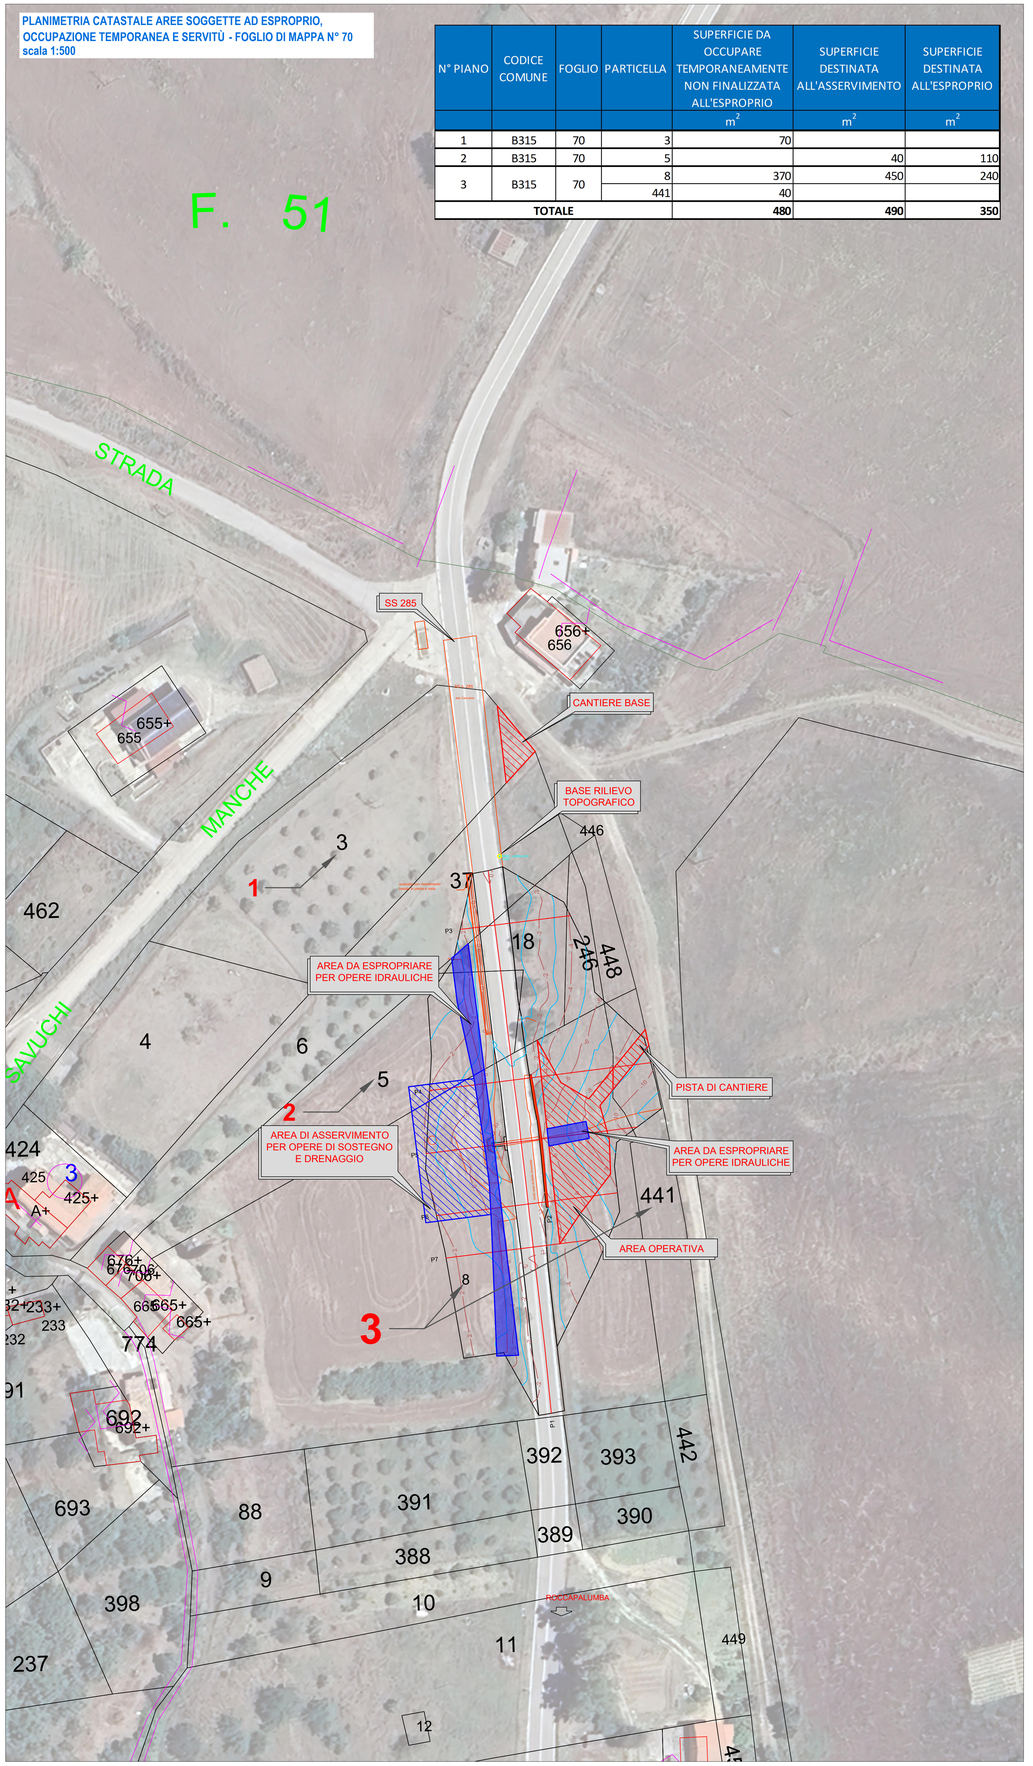

KEYPLAN

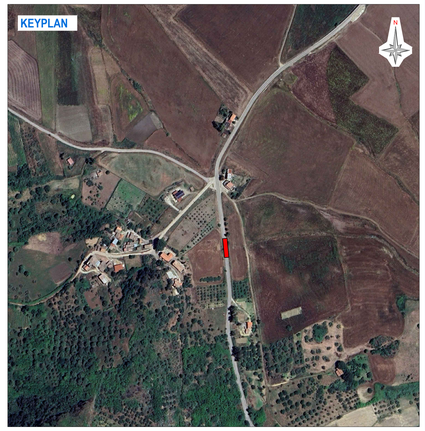

LEGENDA	
SS 285 km 22+000	XX Numero piano
Limite proprietà ANAS	XX Numero particella
Occupazione temporanea	Confine particella
Servitù	Fabbricato
Esproprio	

Struttura Territoriale Sicilia
Area Gestionale Rete Autostrade

AQ DG 160/20 Lotto n. 1

S.S. 285 - Lavori di MP del corpo stradale al km 22+000 della SS 285 di competenza del CMA nel Comune di Caccamo

PROGETTO ESECUTIVO

Gruppo di lavoro:
Coordinamento gruppo: prof. ing. N. Scibilia (Studio Scibilia)
Geologia: dott. M. Carlino (DELTA)
Progettazione strutture e geotecnica: prof. ing. N. Scibilia (Studio Scibilia)
Coord. sicurezza in fase di progettazione: ing. F. Youseli (Studio Scibilia)

Raggruppamento temporaneo:
MANDATARIA MANDANTE MANDANTE MANDANTE MANDANTE

Visto:
Il D.E.C.
Ing. Rosanna Stadarelli

Il R.U.P.
Ing. Giuseppe Manuli

PROTOCOLLO: DATA:

ESPROPRI

Planimetria catastale

codice progetto				nome file		REVISIONE	SCALA
progetto	liv. prog.	n. prog.		T00_ESO0_ESP_PC01_A.pdf			
- - - - - -	-	- - -	codice elab.	T00ESO0ESPPC01		A	1:500

REV.	DESCRIZIONE	DATA	REDATTO	VERIFICATO	APPROVATO
C					
B					
A	Prima emissione	ottobre 2024	Ing. F. Youseli	Prof. Ing. N. Sibilia	Prof. Ing. N. Sibilia